


## SĄD REJONOWY W PUŁAWACH

## RZUT I PIĘTRA SKALA 1:100

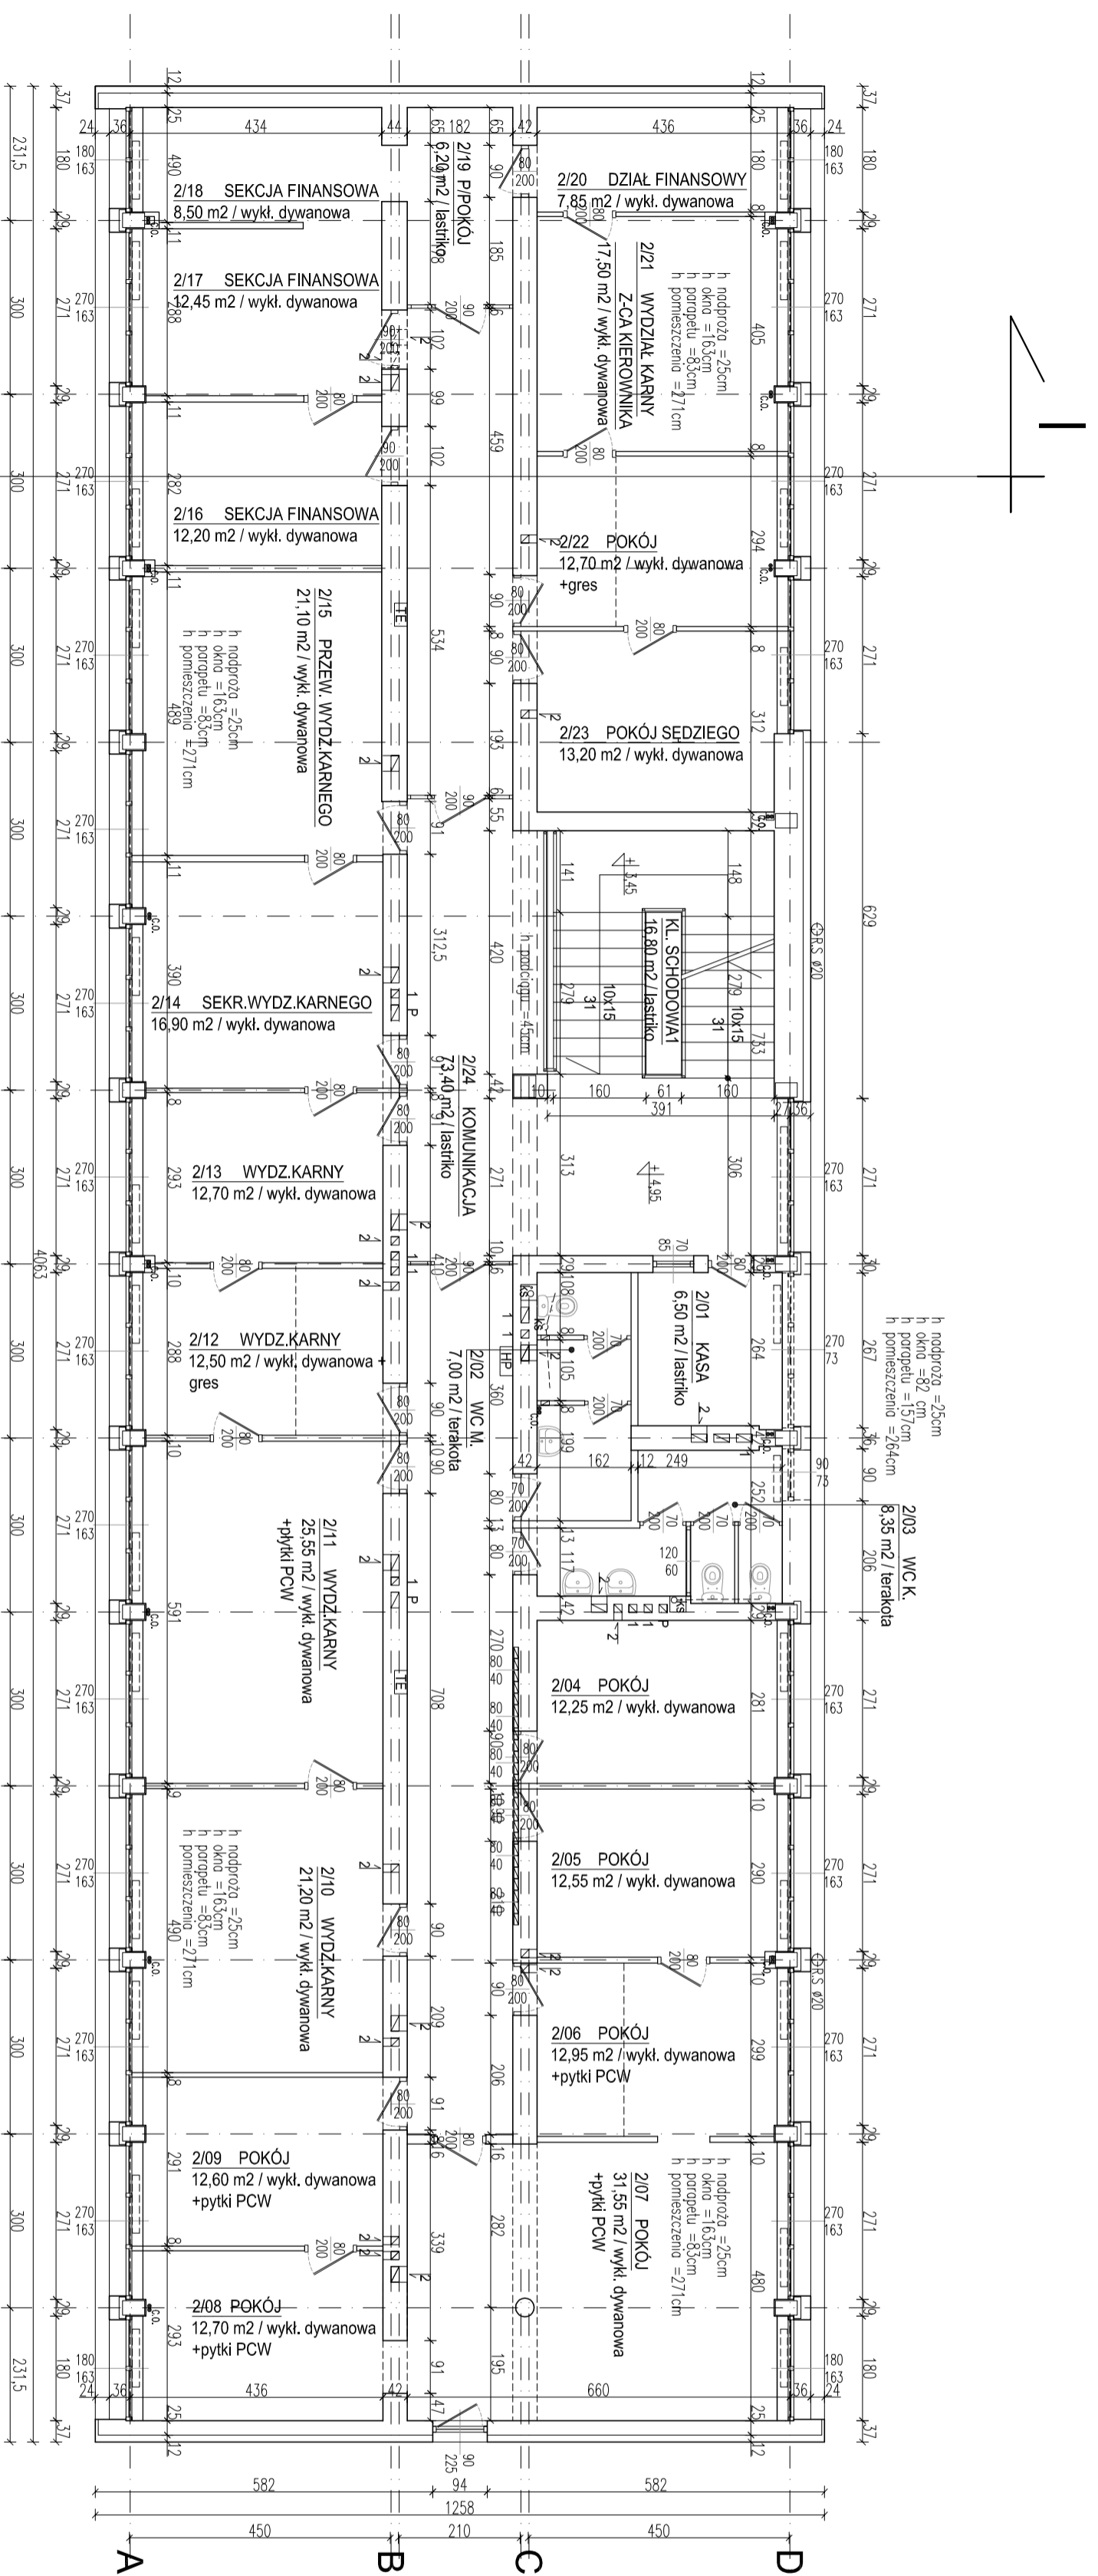

Lp.	NAZWA POMIESZCZENIA	m <sup>2</sup>	PODLOGA
1	KLATKA SCHODOWA	16,80	lastriko
2/01	KASA	6,50	lastriko
2/02	WC MĘSKIE	7,00	terakota
2/03	WC DAMSKIE	8,35	terakota
2/04	POKÓJ	12,25	wykl. dywanowa
2/05	POKÓJ	12,55	wykl. dywanowa
2/06	POKÓJ	12,95	wykl. dyw. + płytki PCW
2/07	POKÓJ	12,95	wykl. dyw. + płytki PCW
2/08	POKÓJ	12,70	wykl. dyw. + płytki PCW
2/09	POKÓJ	12,60	wykl. dyw. + płytki PCW
2/10	WYDZ. KARNY	21,20	wykl. dywanowa
2/11	WYDZ. KARNY	25,55	wykl. dyw. + płytki PCW
2/12	WYDZ. KARNY	12,50	wykl. dyw. + gres
2/13	WYDZ. KARNY	12,70	wykl. dywanowa
2/14	SEKR. WYDZ. KARNEGO	16,90	wykl. dywanowa
2/15	PRZEW. WYDZ. KARNEGO	21,10	wykl. dywanowa
2/16	SEKCJA FINANSOWA	12,20	wykl. dywanowa
2/17	SEKCJA FINANSOWA	12,45	wykl. dywanowa
2/18	SEKCJA FINANSOWA	8,50	wykl. dywanowa
2/19	P/POKÓJ	6,20	lastriko
2/20	DZIAŁ FINANSOWY	7,85	wykl. dywanowa
2/21	WYDZ. KARNY Z-CIA KIER.	17,50	wykl. dywanowa
2/22	POKÓJ	12,70	wykl. dywanowa
2/23	POKÓJ SĘDZIEGO	13,20	wykl. dywanowa
2/24	KOMUNIKACJA	73,40	lastriko
<b>RAZEM m<sup>2</sup></b>		<b>407,20</b>	

Opis:	<b>Sąd Rejonowy w Puławach</b>		
Investor:	Sąd Rejonowy w Puławach ul. Lubelska 7 Puławy		
Nadano:	Usługi Projektowe i Wykonawcze: Wanda Wasala		
Projektant:	20-453 Lublin, ul. Komarskiego 7, tel.: (081) 748-70-44, kom. 501-923-705		
Projektant:	mgr inż. arch. Wanda Wasala		
Projektant:	1461/LB/81		
Projektant:	01.2012		
Projektant:	01.2012		
Projektant:	01.2012		